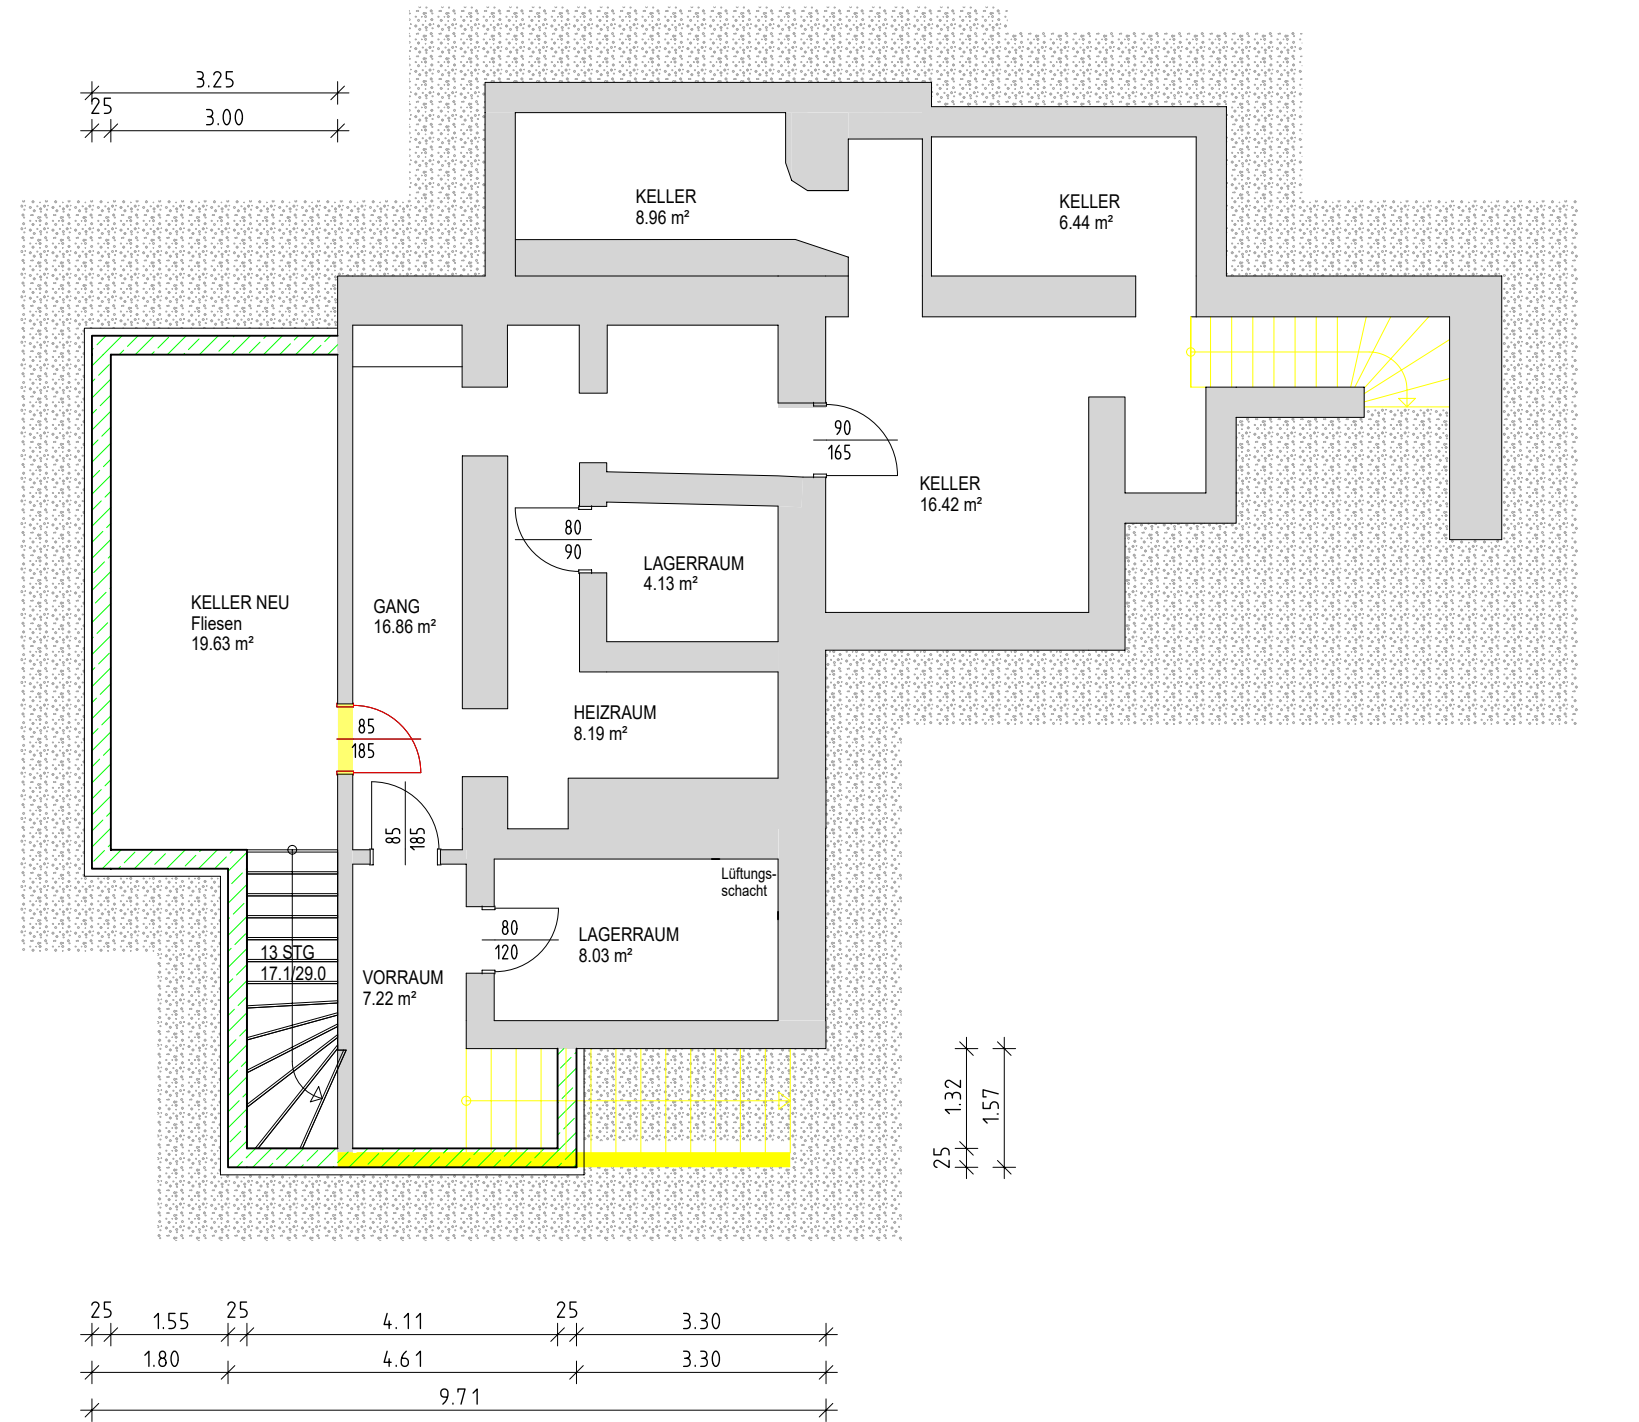


LEGENDE:

- BESTAND
- ABBRUCH
- STAHLBETON
- ZIEGELMAUER
- HOLZ
- HOLZ - KALKSANDSTEIN

PLANINHALT:
1. UNTERGESCHOSS

BAUWERBER:
HOTEL RADNIGHOF GmbH
RADNIG 16
9620 RADNIG

H/B = 890 / 890 (0.79m²)

DATUM: 22.06.2026
PARZ. NR.: 678
KG: 75011 MÖSCHACH
Maßstab: M 1 : 100

Allplan 2023