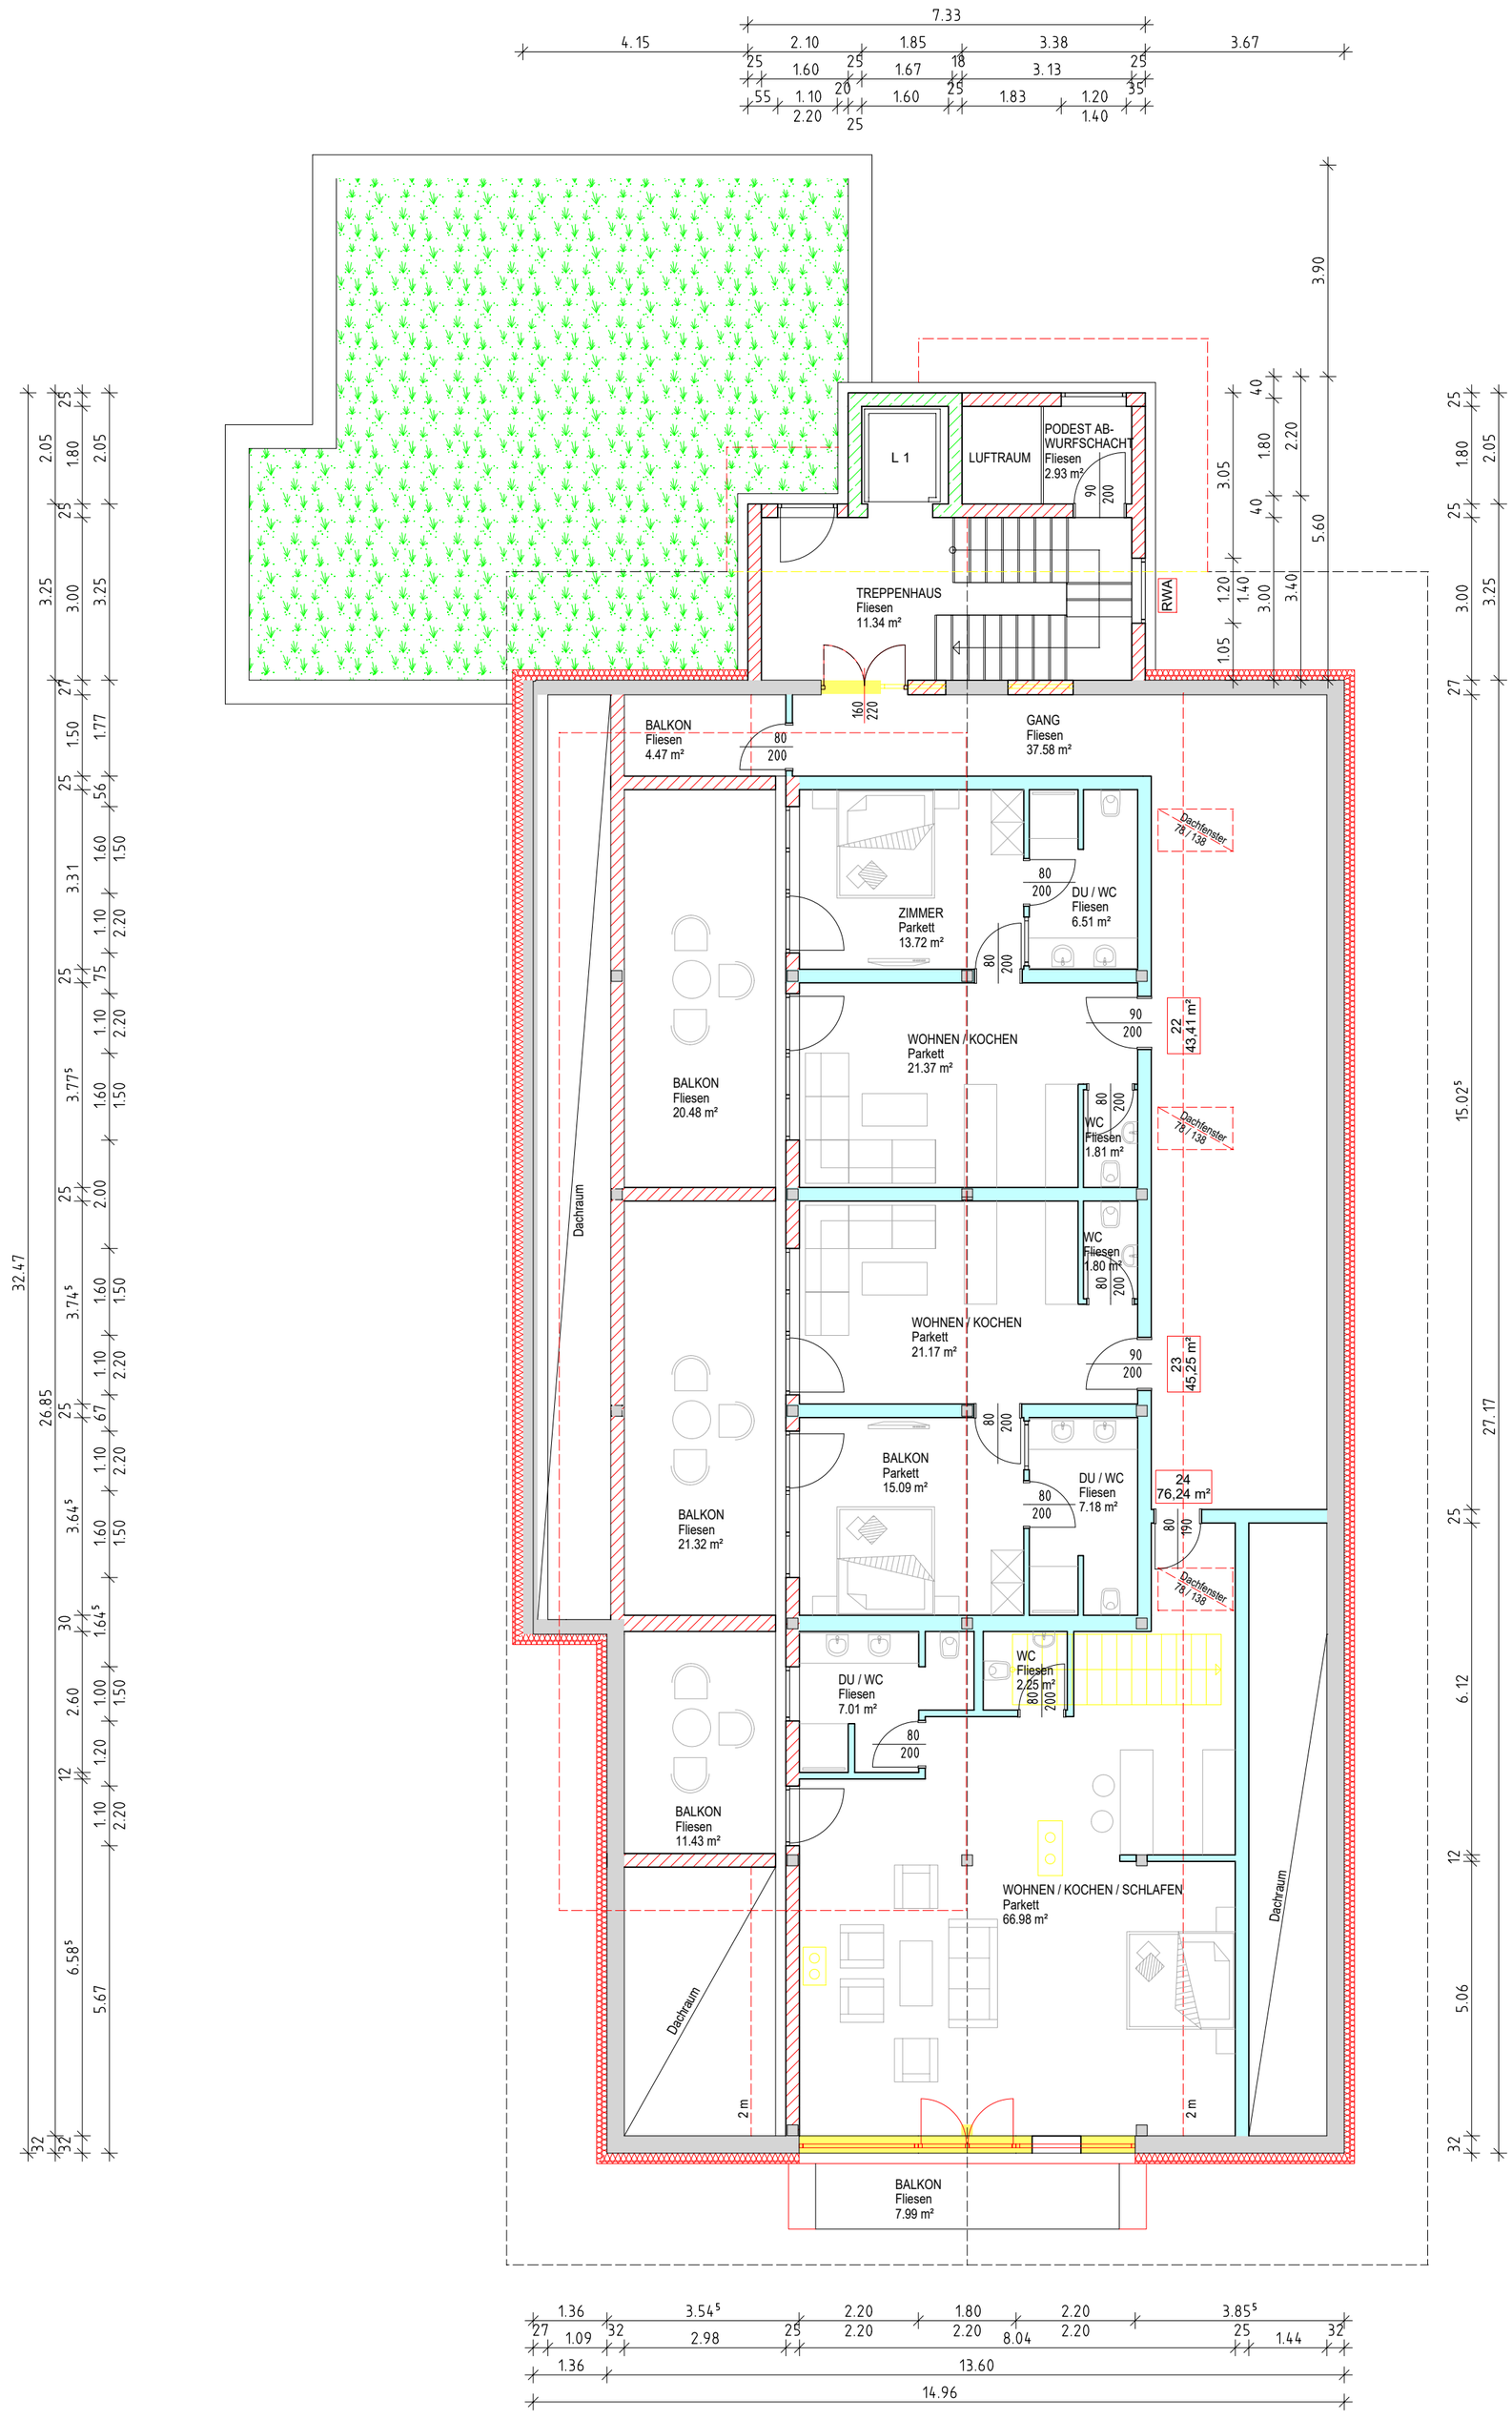

LEGENDE:

- BESTAND
- ABBRUCH
- STAHLBETON
- ZIEGELMAUER
- HOLZ
- HOLZ - KALKSANDSTEIN

PLANINHALT:

3. OBERGESCHOSS

BAUWERBER:

HOTEL RADNIGHOF GmbH
RADNIG 16
9620 RADNIG

DATUM:	22.06.2026
PARZ. NR:.	678
KG:	75011 MÖSCHACH
Maßstab:	M 1 : 100

H/B = 640 / 440 (0.28m²)

Allplan 2023