


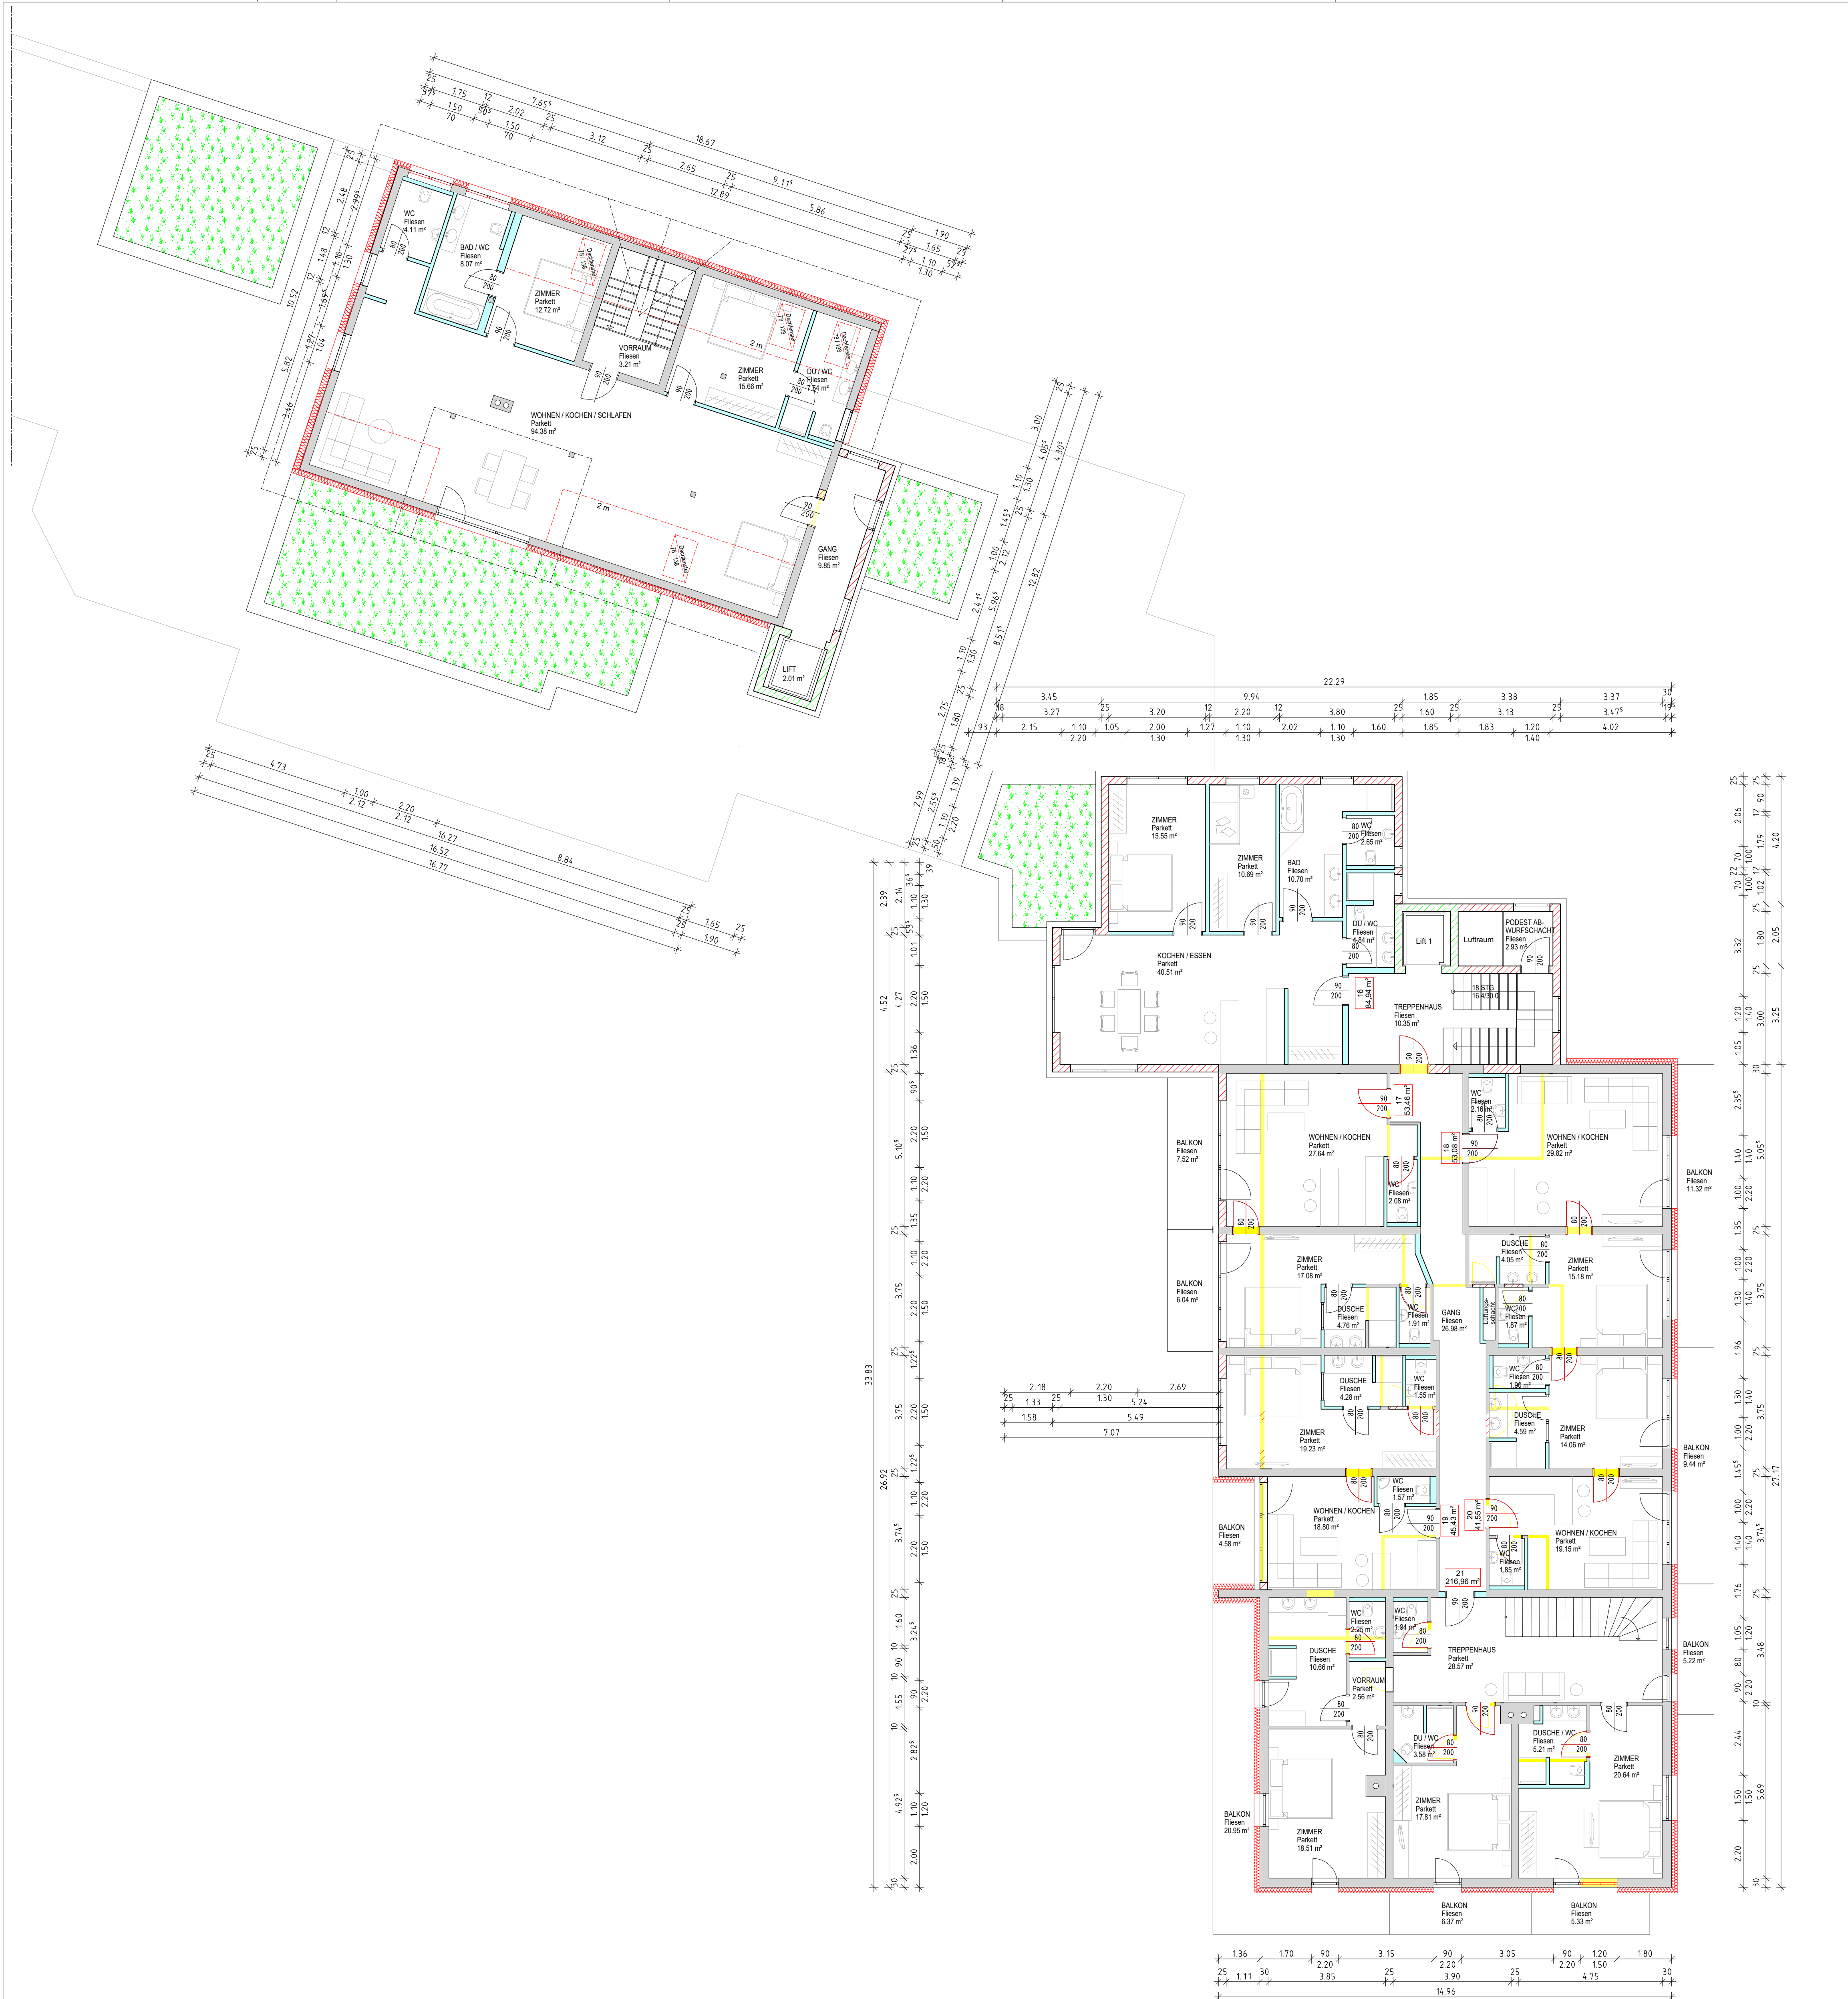

PLANINHALT:
2. OBERGESCHOSS

BAUWERBER:
HOTEL RADNIGHOF GmbH
RADNIG 16
9620 RADNIG

H/B = 750 / 650 (0.49m²)

LEGENDE:

- BESTAND
- ABBRUCH
- STAHLBETON
- ZIEGELMAUER
- HOLZ
- HOLZ - KALKSANDSTEIN

DATUM: 22.06.2026
PARZ. NR.: 678
KG: 75011 MÖSCHACH
Maßstab: M 1 : 100